



## CITTA' METROPOLITANA DI MESSINA

Ditta Committente:  
Prof. Pietro G. La Tona n.q. D.S. pro-tempore I.I.S. "G. Minutoli " di Messina

Progetto architettonico: Arch. Mazara Giovanni      Progetto impianti: Ing. Giuseppe Mundo


PROGETTO:  
**LAVORI DI MANUTENZIONE ED ADEGUAMENTO IMPIANTISTICO  
NEI LOCALI BIBLIOTECA DELL'ISTITUTO SUPERIORE  
"G. MINUTOLI" DI MESSINA**

OGGETTO:  
ELABORATO GRAFICO

Data:  
05 gennaio 2022


## PIANTA STATO DI FATTO

Rapp. 1:100

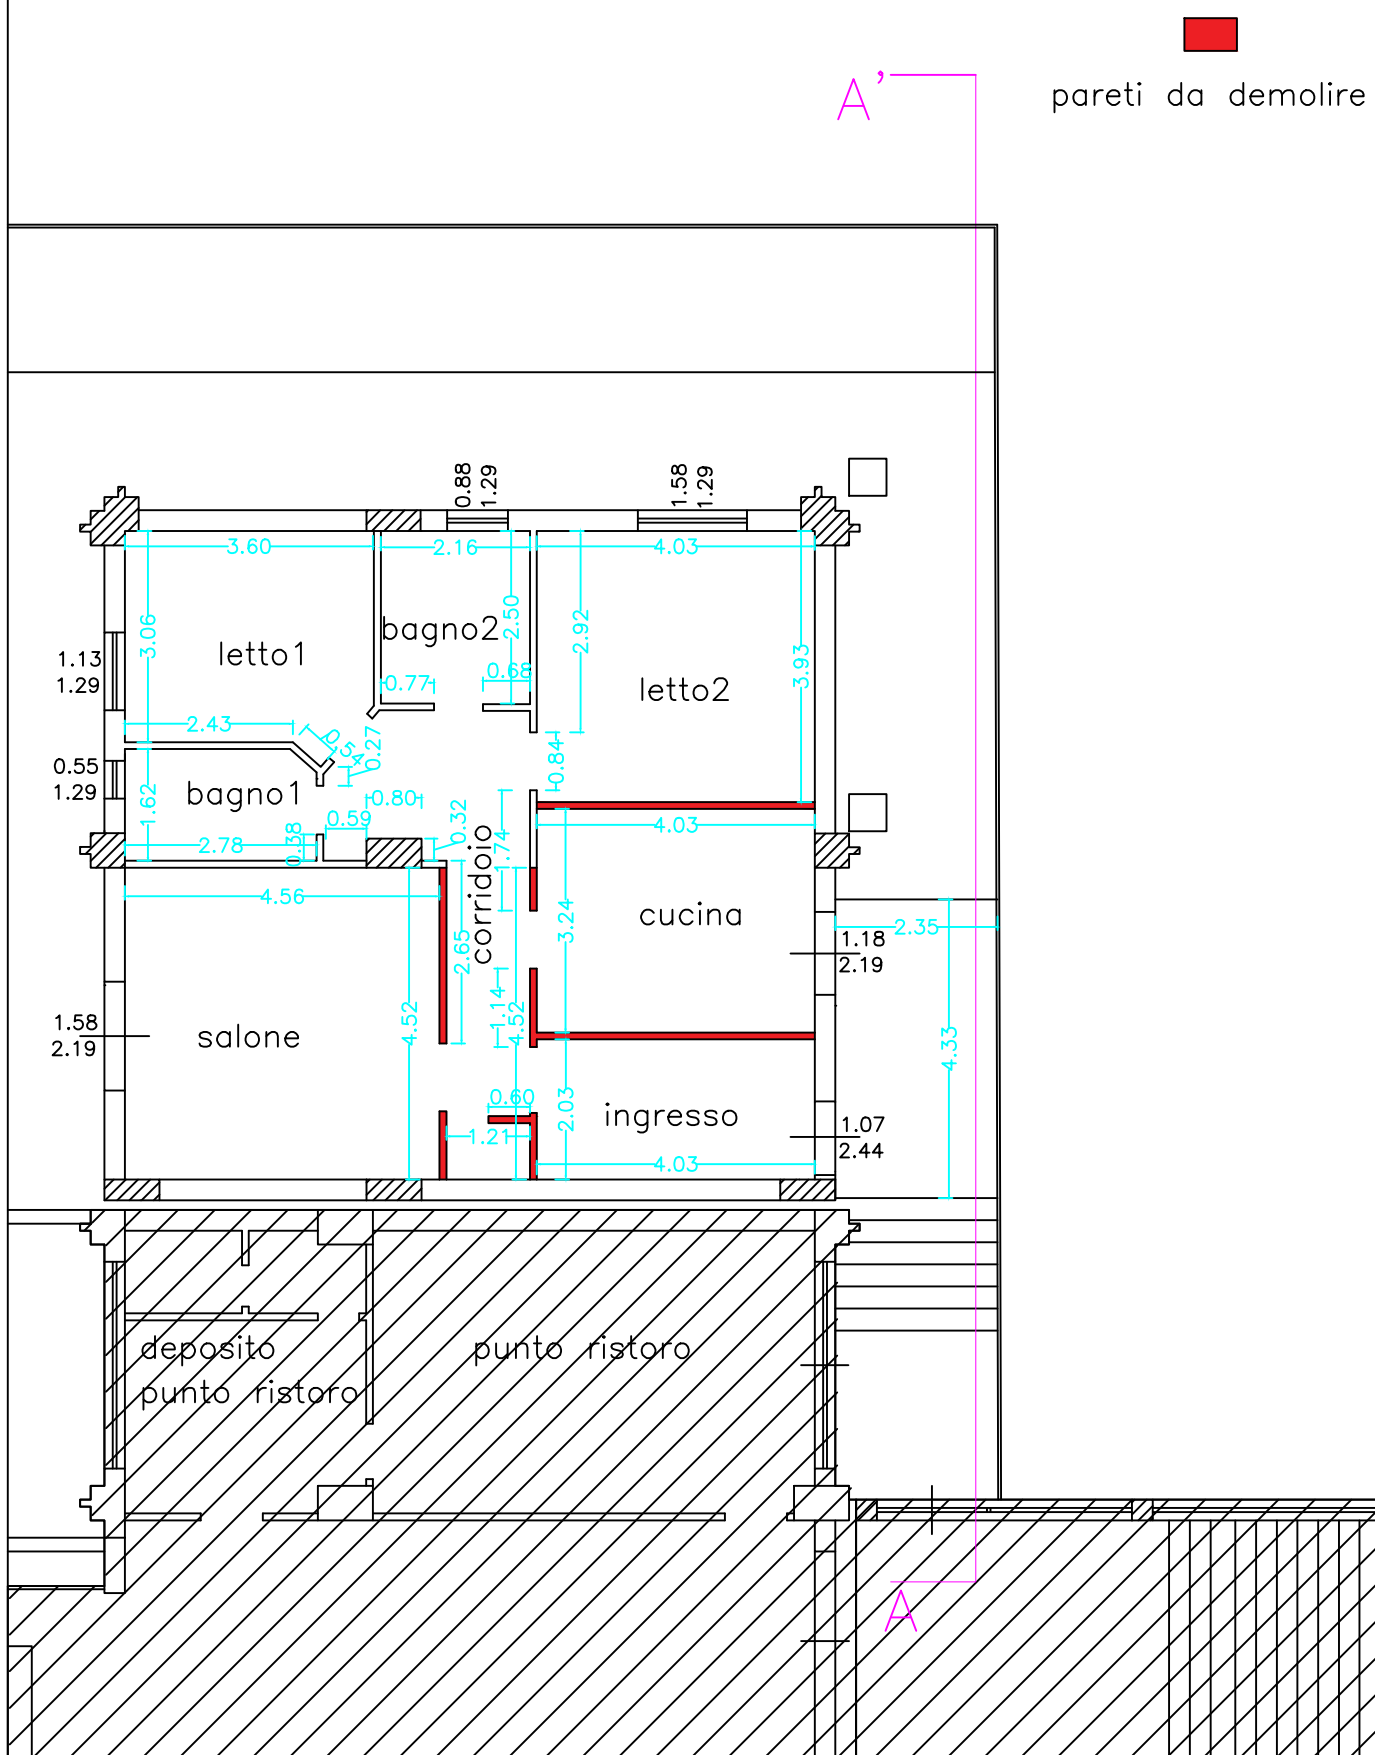


## PIANTA DI PROGETTO

Rapp. 1:100

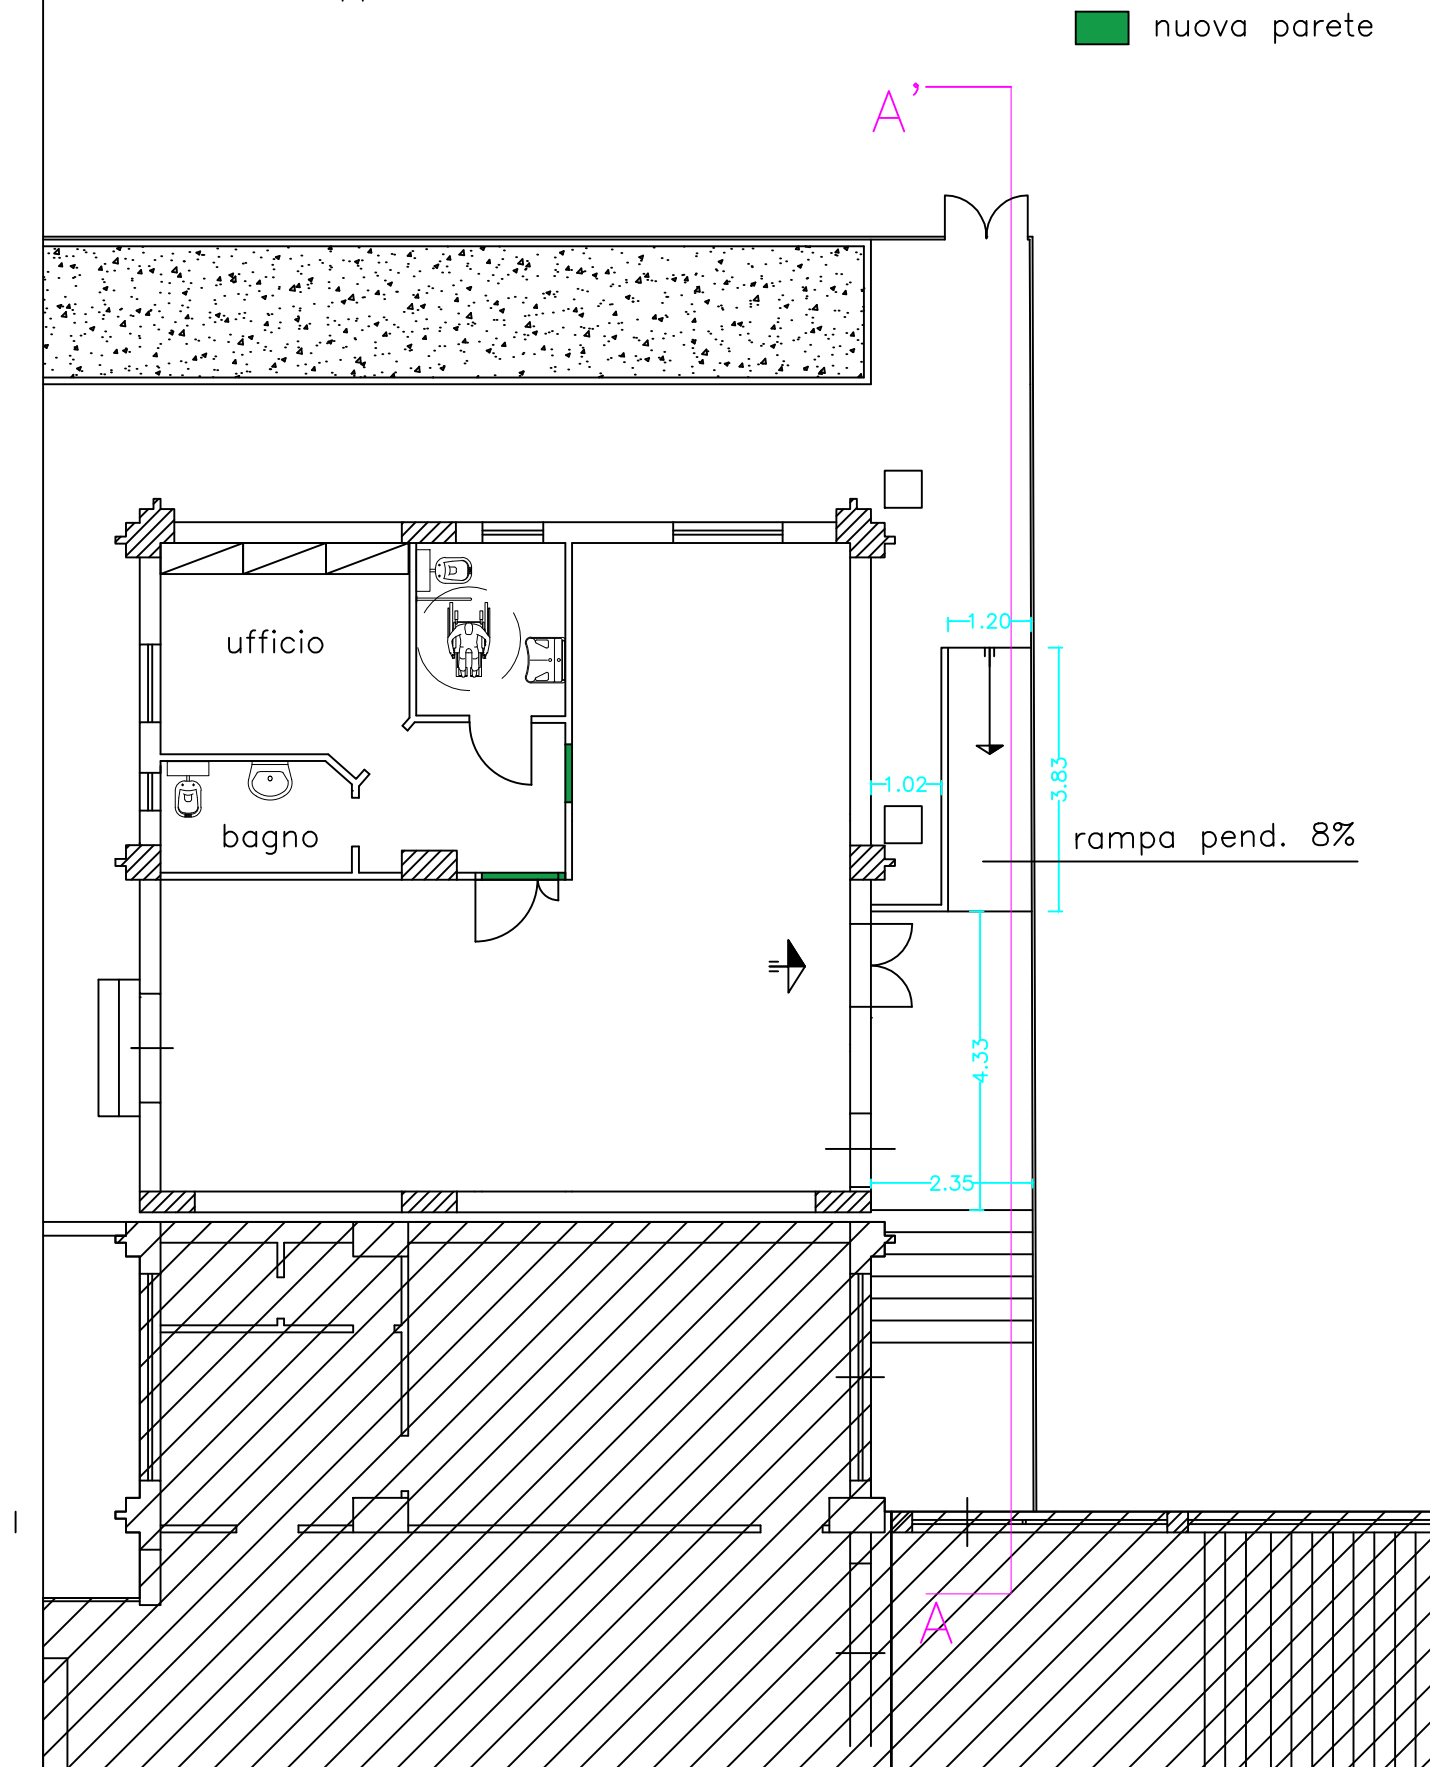


## PIANTA DI PROGETTO CON ARREDO

Rapp. 1:100

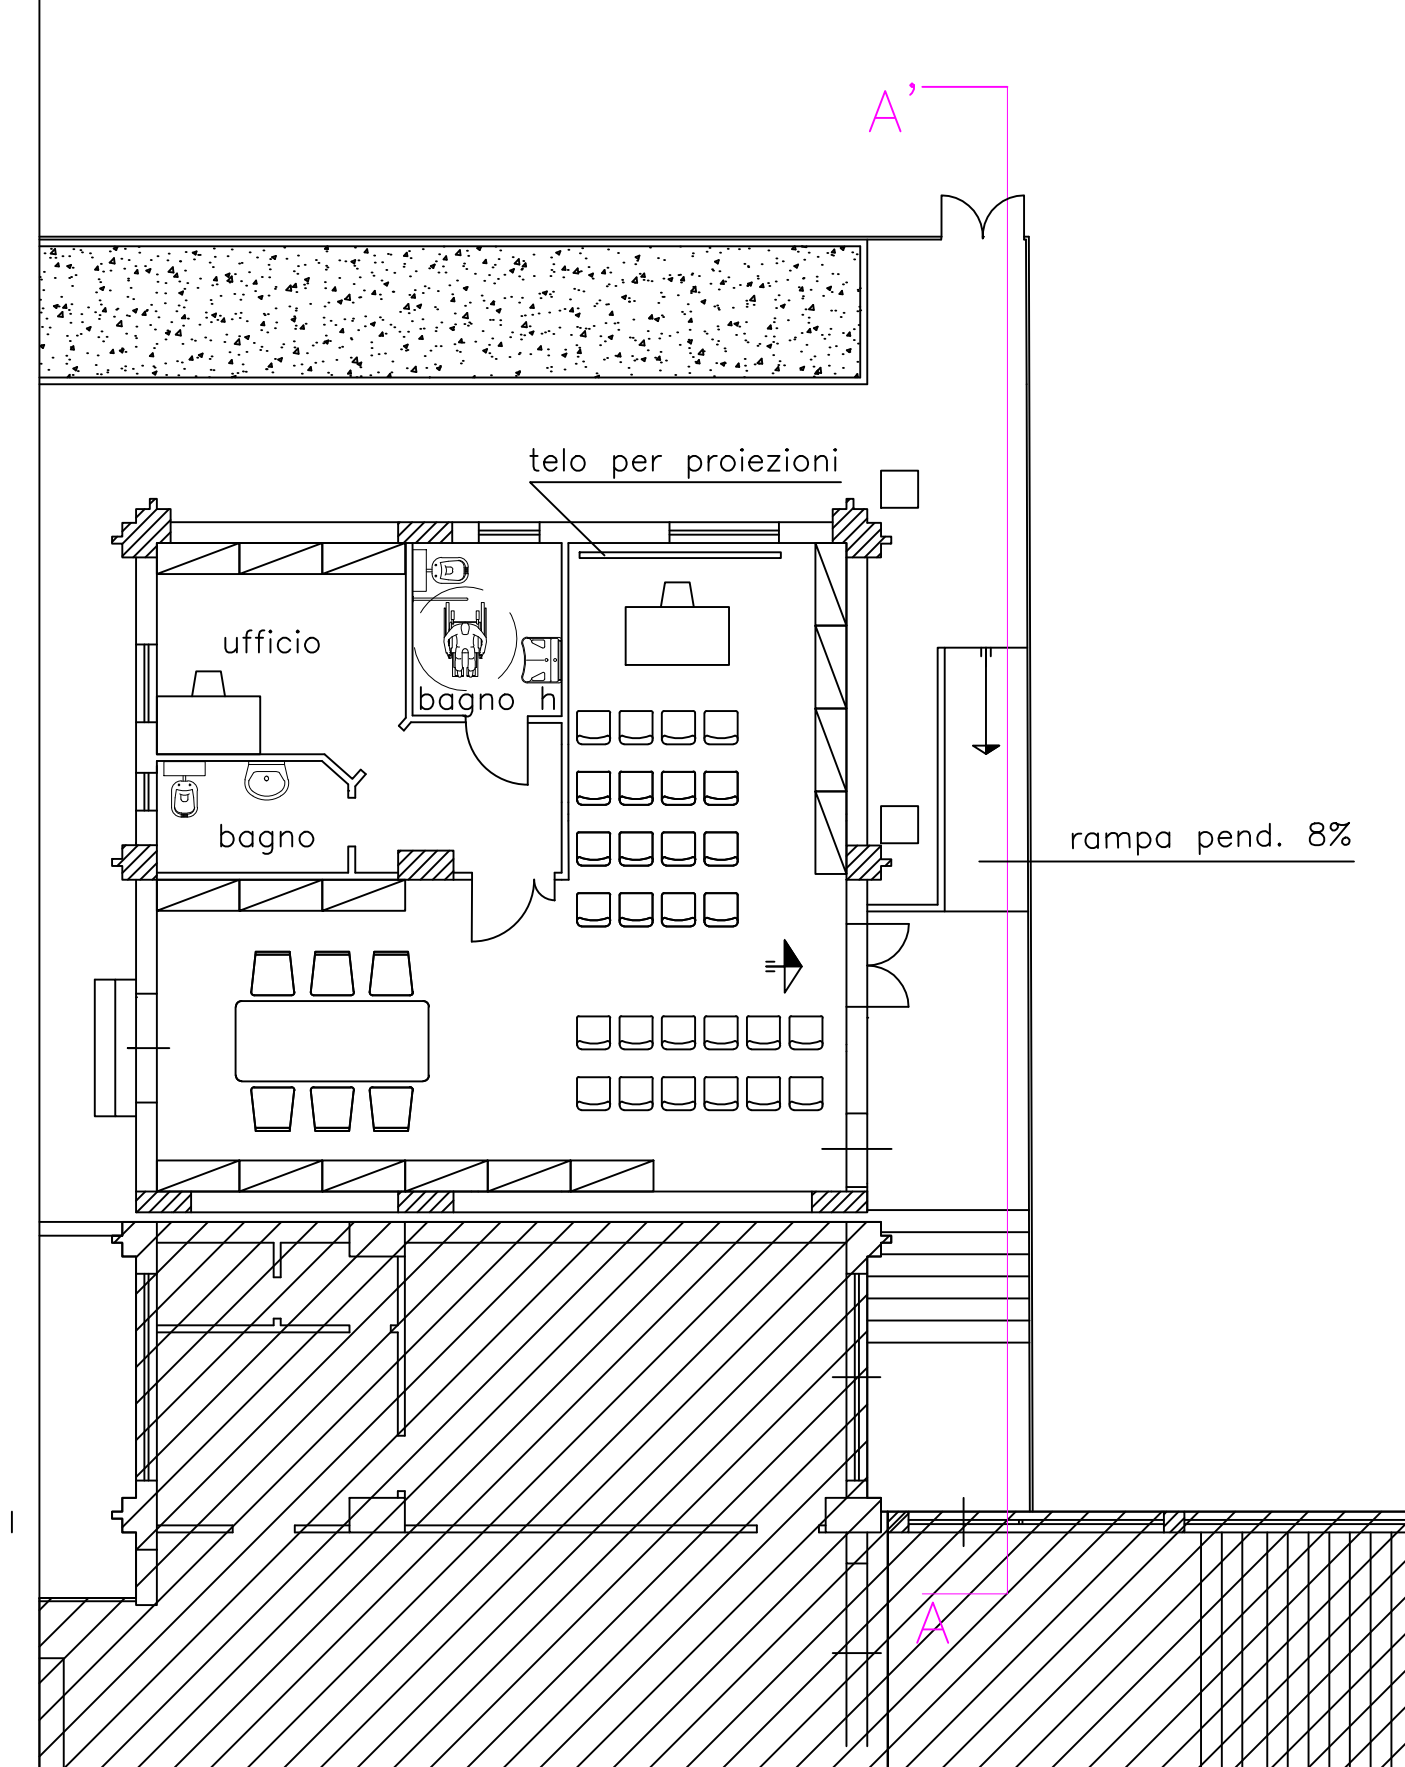

## SCHEMA IMPIANTO IDRICO

Rapp. 1:100

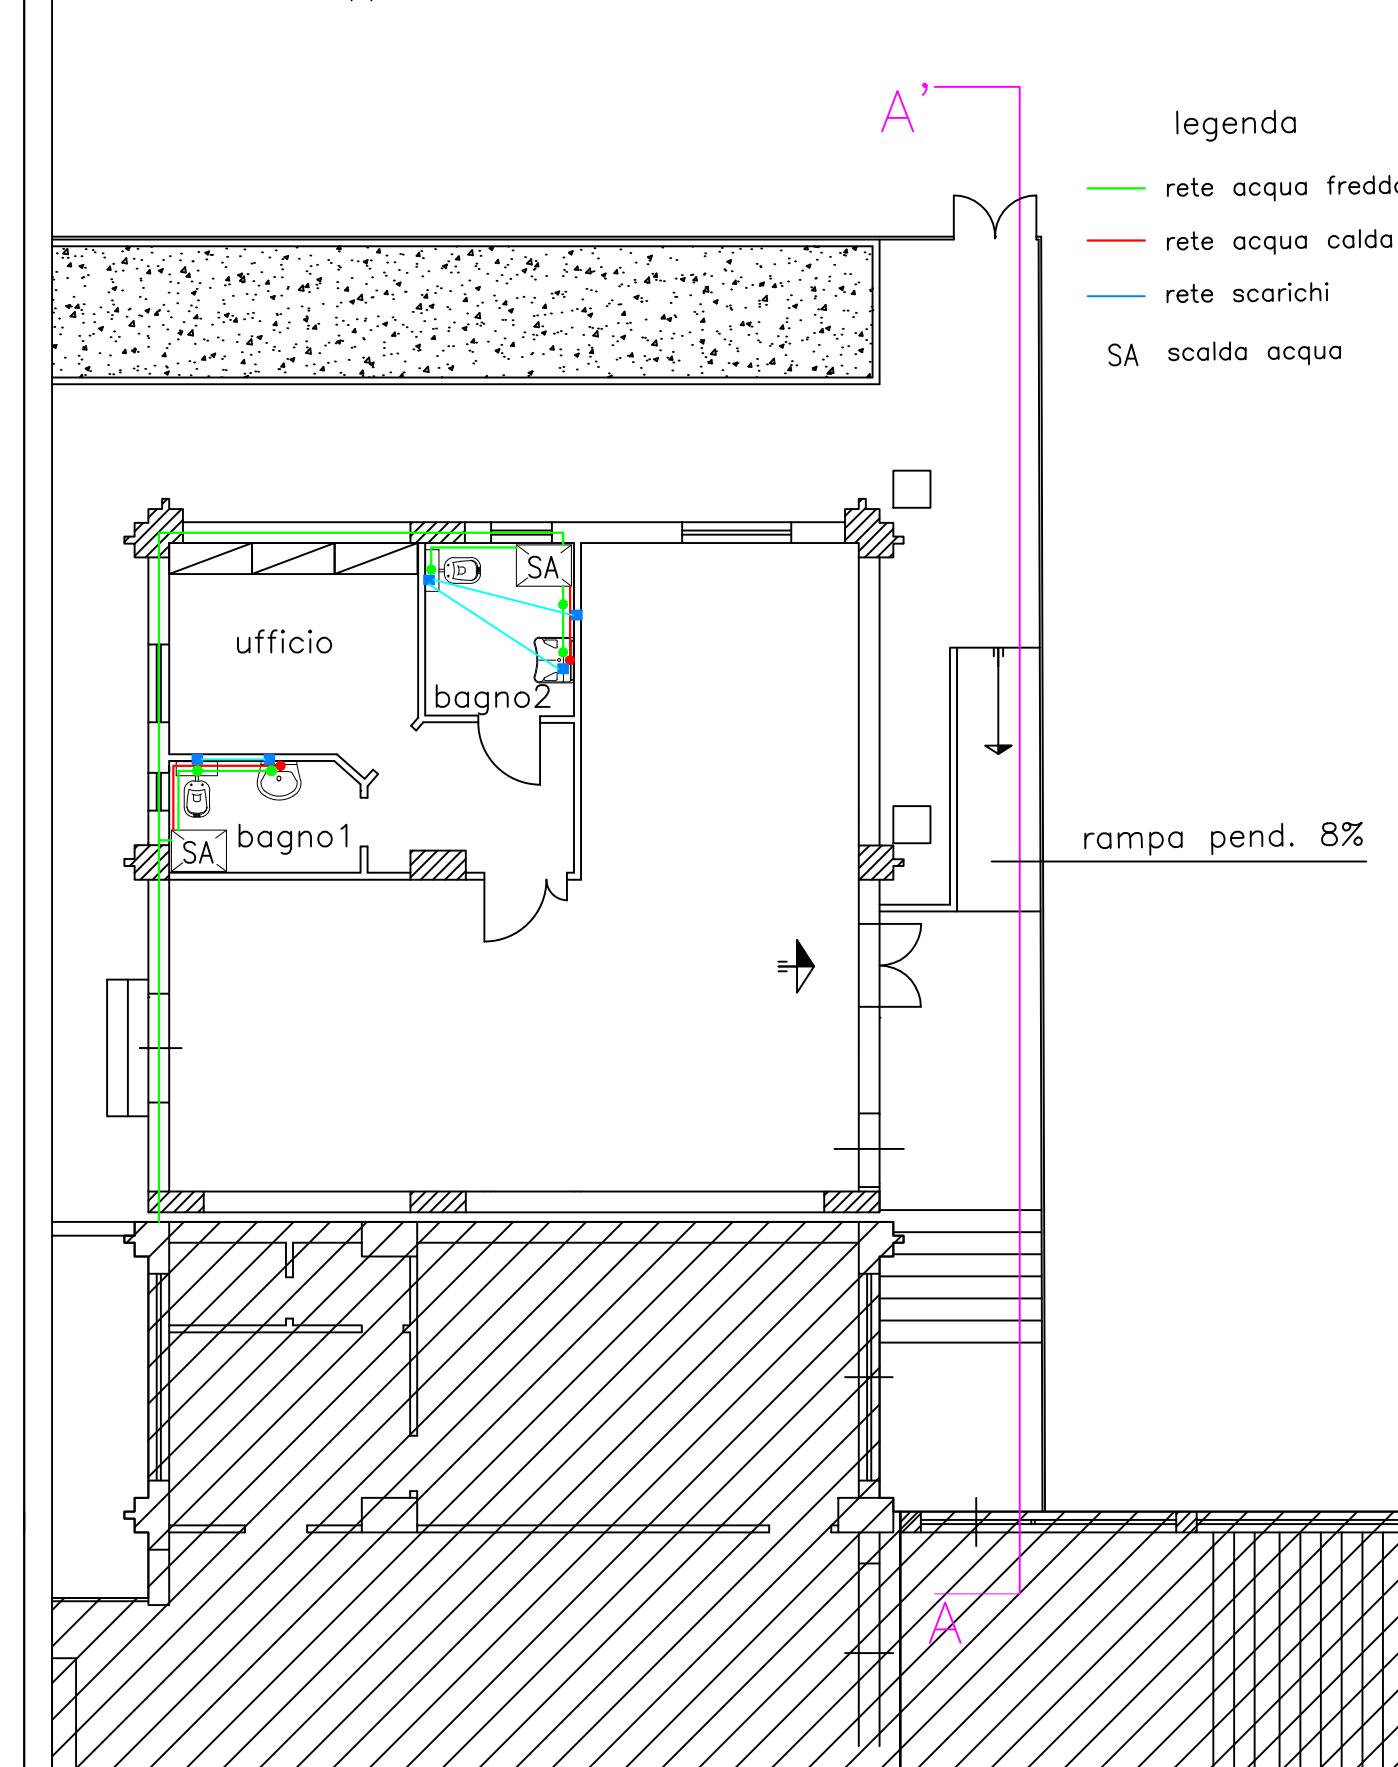

legenda

- rete acqua fredda
- rete acqua calda
- rete scarichi
- SA scalda acqua