

CITTA' METROPOLITANA DI MESSINA



ISTITUTO SUPERIORE "G. MINUTOLI" DI MESSINA

Via Evemero da Messina Contrada Fucile - 98147 Messina - Tel: 090685800 -
e-mail: meis00900p@istruzione.it - Pec: meis00900p@pec.istruzione.it - web: www.istitutosuperioreminutoli.edu.it



LAVORI PER LA MESSA IN SICUREZZA DELLA PALESTRA
DEL PLESSO "QUASIMODO" AFFERENTE L'I.I.S. "G. MINUTOLI" DI MESSINA
PROGETTO ESECUTIVO

Visti:

Progettista:
Arch. Giovanni MAZARA



scala 1:100


data:
16.02.2022

Elaborati:


1. Relazione tecnica e quadro economico
2. Analisi prezzi
3. Elenco prezzi
4. Computo metrico estimativo
5. Capitolato speciale d'appalto
6. Stima manodopera
7. Stima sicurezza
8. Analisi urbanistica
9. Catastale con ortofoto
10. P.R.G.
11. Elaborato grafico palestra
- 12. Elaborato grafico sistema anticaduta

Il Responsabile Unico del Procedimento:
D.S. Prof. Pietro G. LA TONA

PIANTA SISTEMA ANTICADUTA Rapp. 1:100

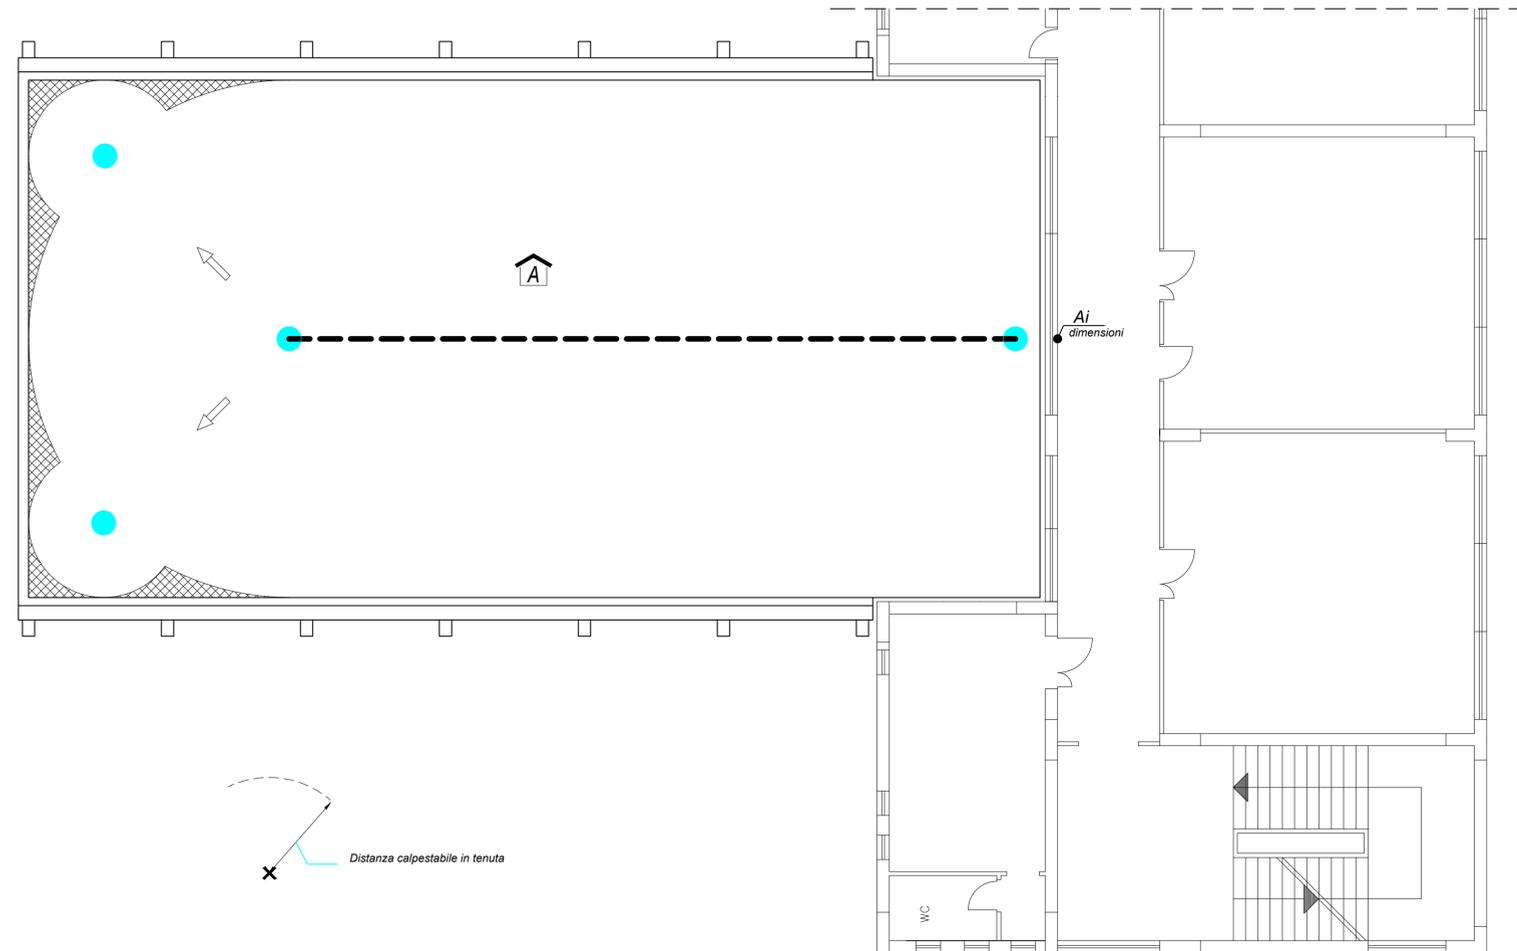

MODALITA' DI SPOSTAMENTO TRA DUE ELEMENTI UNI EN 795 cl. A

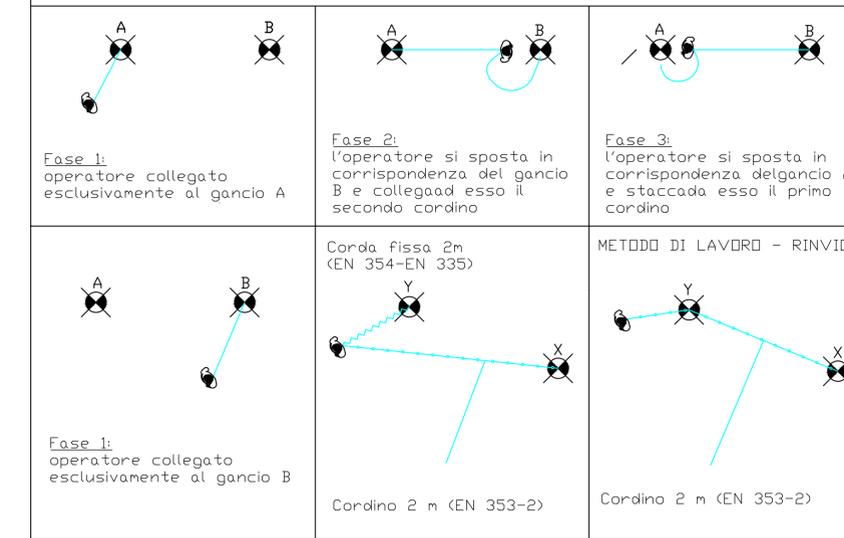

LEGENDA

D.P.I. necessari		OPERATORE
		IMBRACATURA UNI EN 361 CASCO UNI EN 397 TIPO GUIDATO SU LINEA DI ANCORAGGIO FLESSIBILE (UNI EN 353.2) Dispositivo anticaduta principale Dispositivo anticaduta ausiliario DOPPIO CORDINO LUNGH. MAX. 2,0 M. (UNI EN 354)
TRANSITO in copertura		LINEA DI ANCORAGGIO ORIZZONTALE FLESSIBILE (UNI EN 795)
		ANCORAGGIO STRUTTURALE - Palo Tower (UNI EN 795/C)
ACCESSO in copertura		PERCORSI DA SEGUIRE PER LO SPOSTAMENTO TRA I VARI ANCORAGGI Ae Punto di accesso esterno
		Ai dimensioni Punto di accesso interno su piano inclinato o orizzontale
		Av dimensioni Punto di accesso interno su piano verticale
COPERTURA caratteristiche		COPERTURA CALPESTABILE (A, B, C, ...)
		AREA NON PRATICABILE (1, 2, 3, ...)
		SUPERFICIE NON OGGETTO DI INTERVENTO
		Linea di pendenza della falda rivolta verso il basso P = Percentuale di pendenza - Lf = Lunghezza Falda
		altezza Distanza libera di caduta